


terrapieno

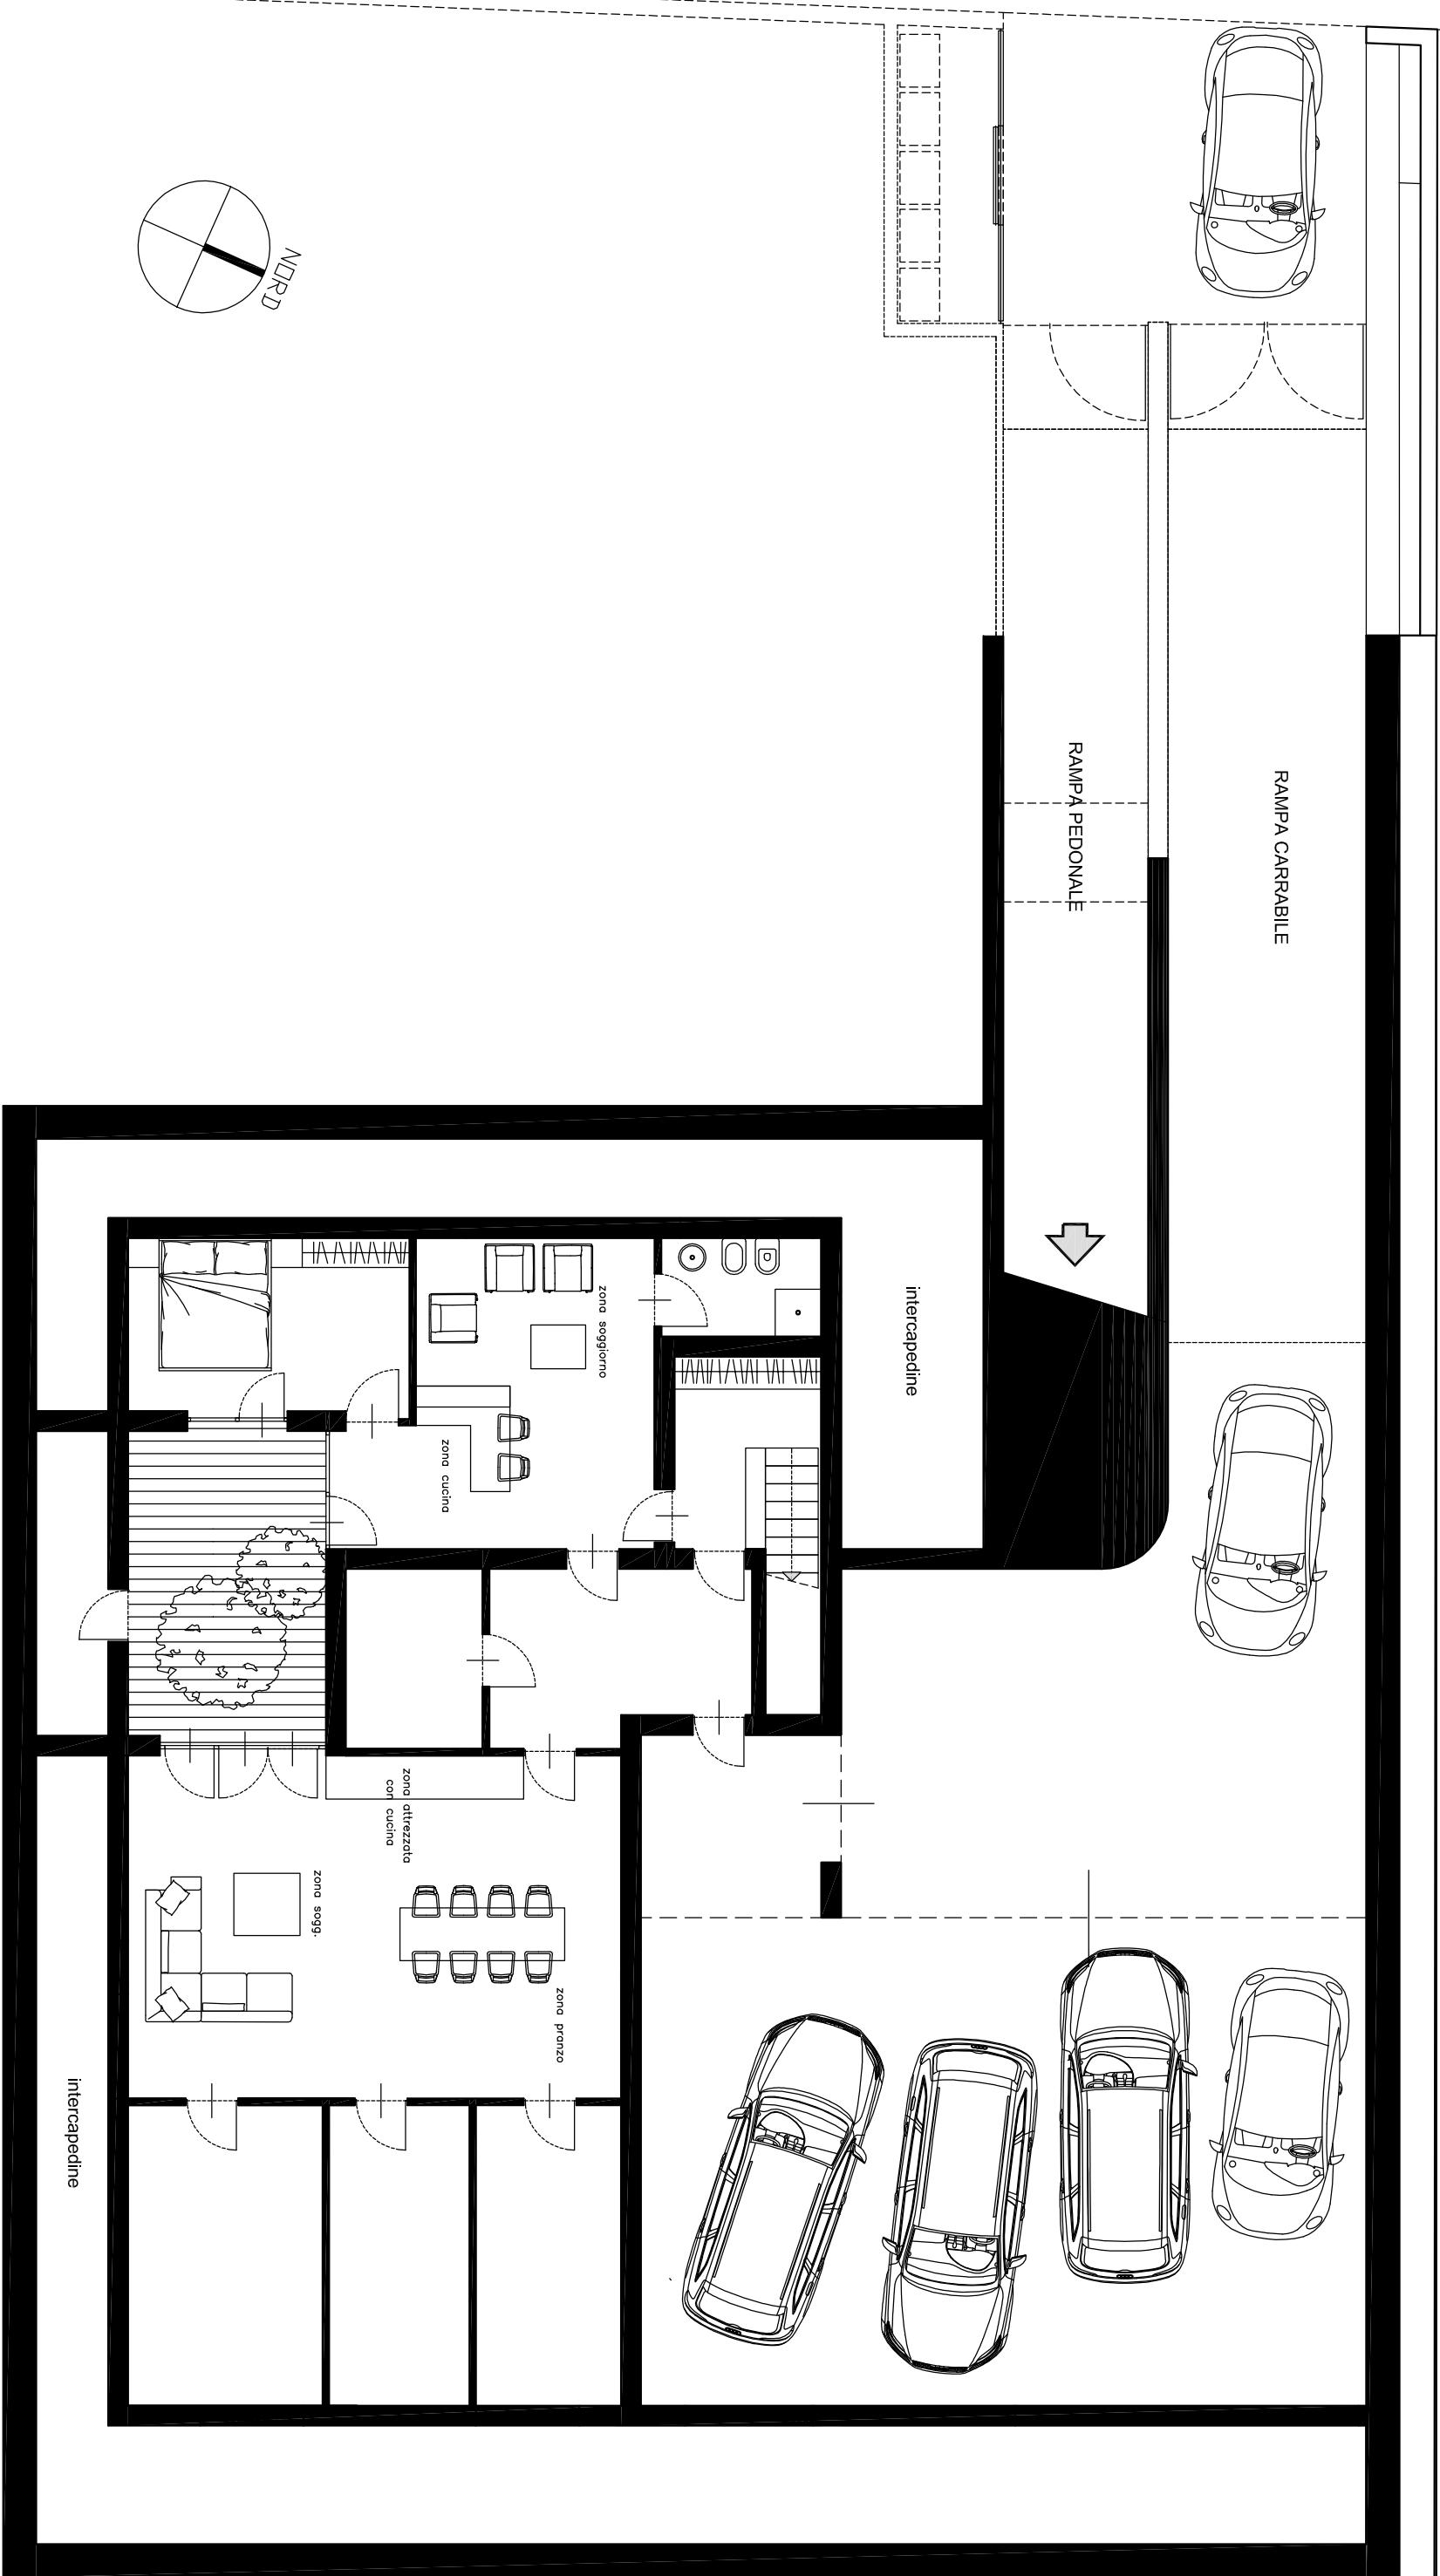

RAMPA CARRABILE

RAMPA PEDONALE

intercapedine

intercapedine


zona soggiorno

zona cucina

zona attrezzata
con cucina

zona sogg.

zona pranzo

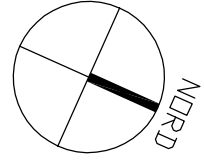

STR. VAL S. MARTINO int.18
PIANO INTERRATO 1:100
IPOTESI DI ARREDO